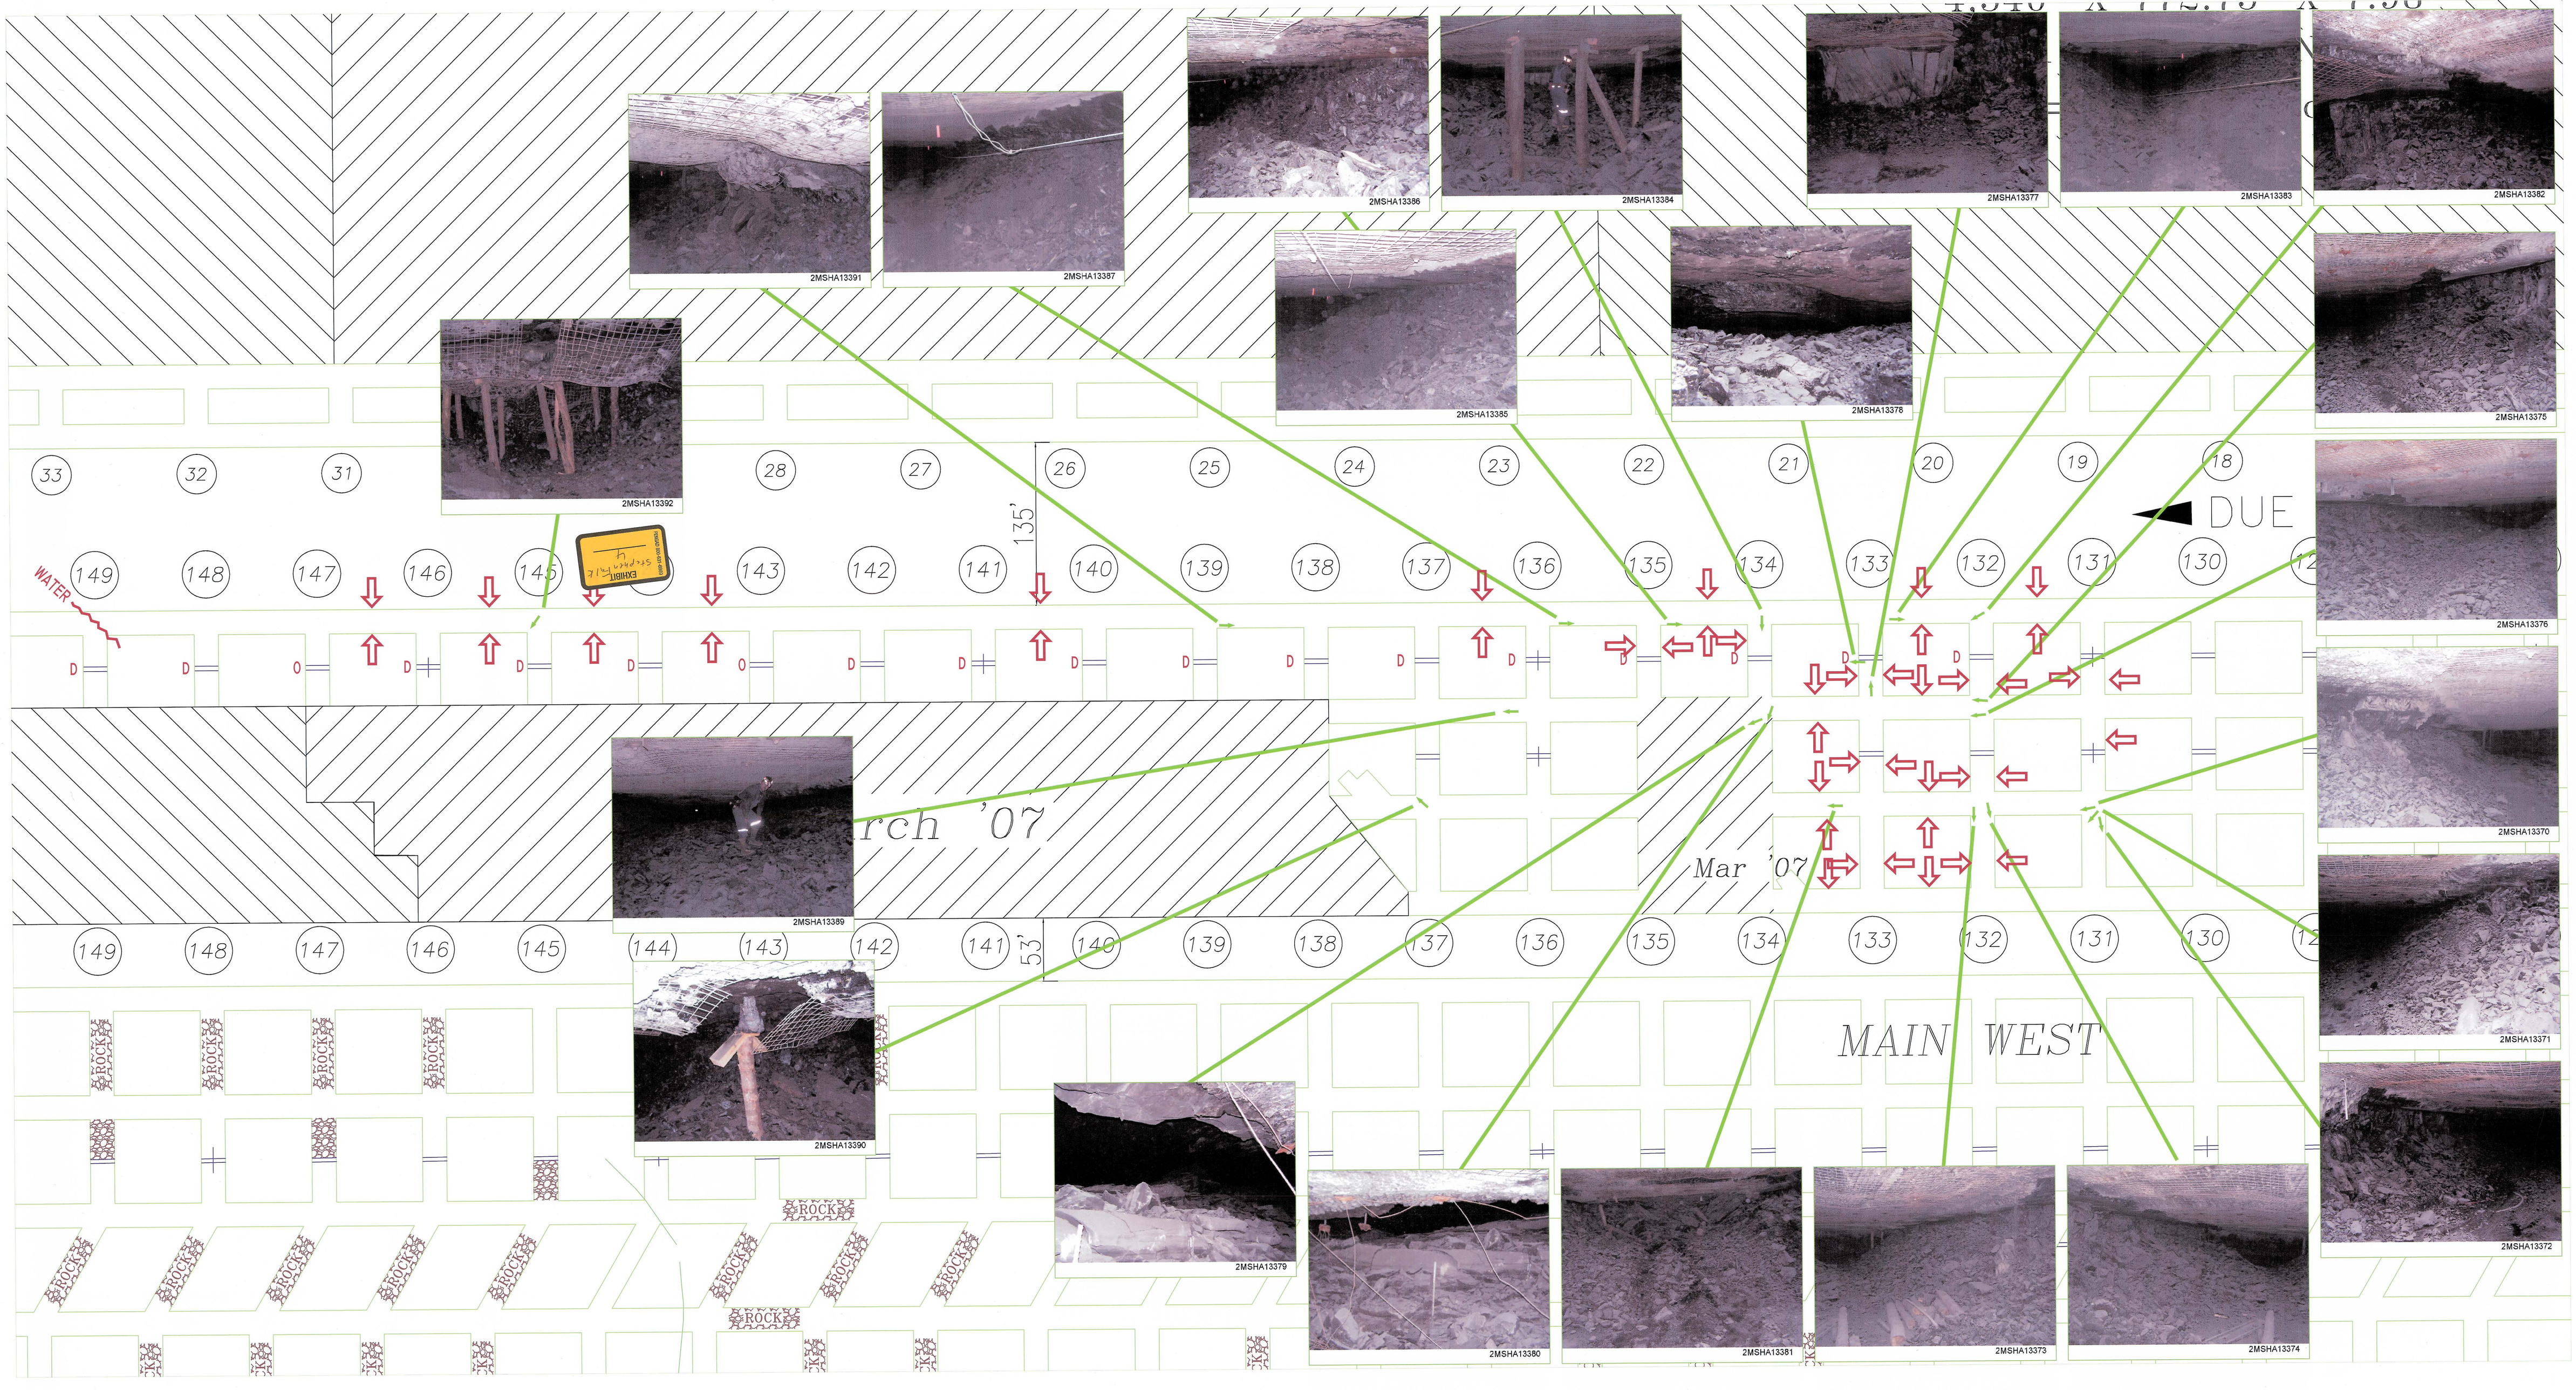
2MSHA13391
2MSHA13387
2MSHA13386
2MSHA13384
2MSHA13377
2MSHA13383
2MSHA13382
2MSHA13385
2MSHA13376
2MSHA13375
2MSHA13392
2MSHA13376
2MSHA13370
2MSHA13389
2MSHA13371
2MSHA13390
2MSHA13372
2MSHA13379
2MSHA13380
2MSHA13381
2MSHA13373
2MSHA13374
DUE
WATER
135'
53'
Mar '07
MAIN WEST
ROCK