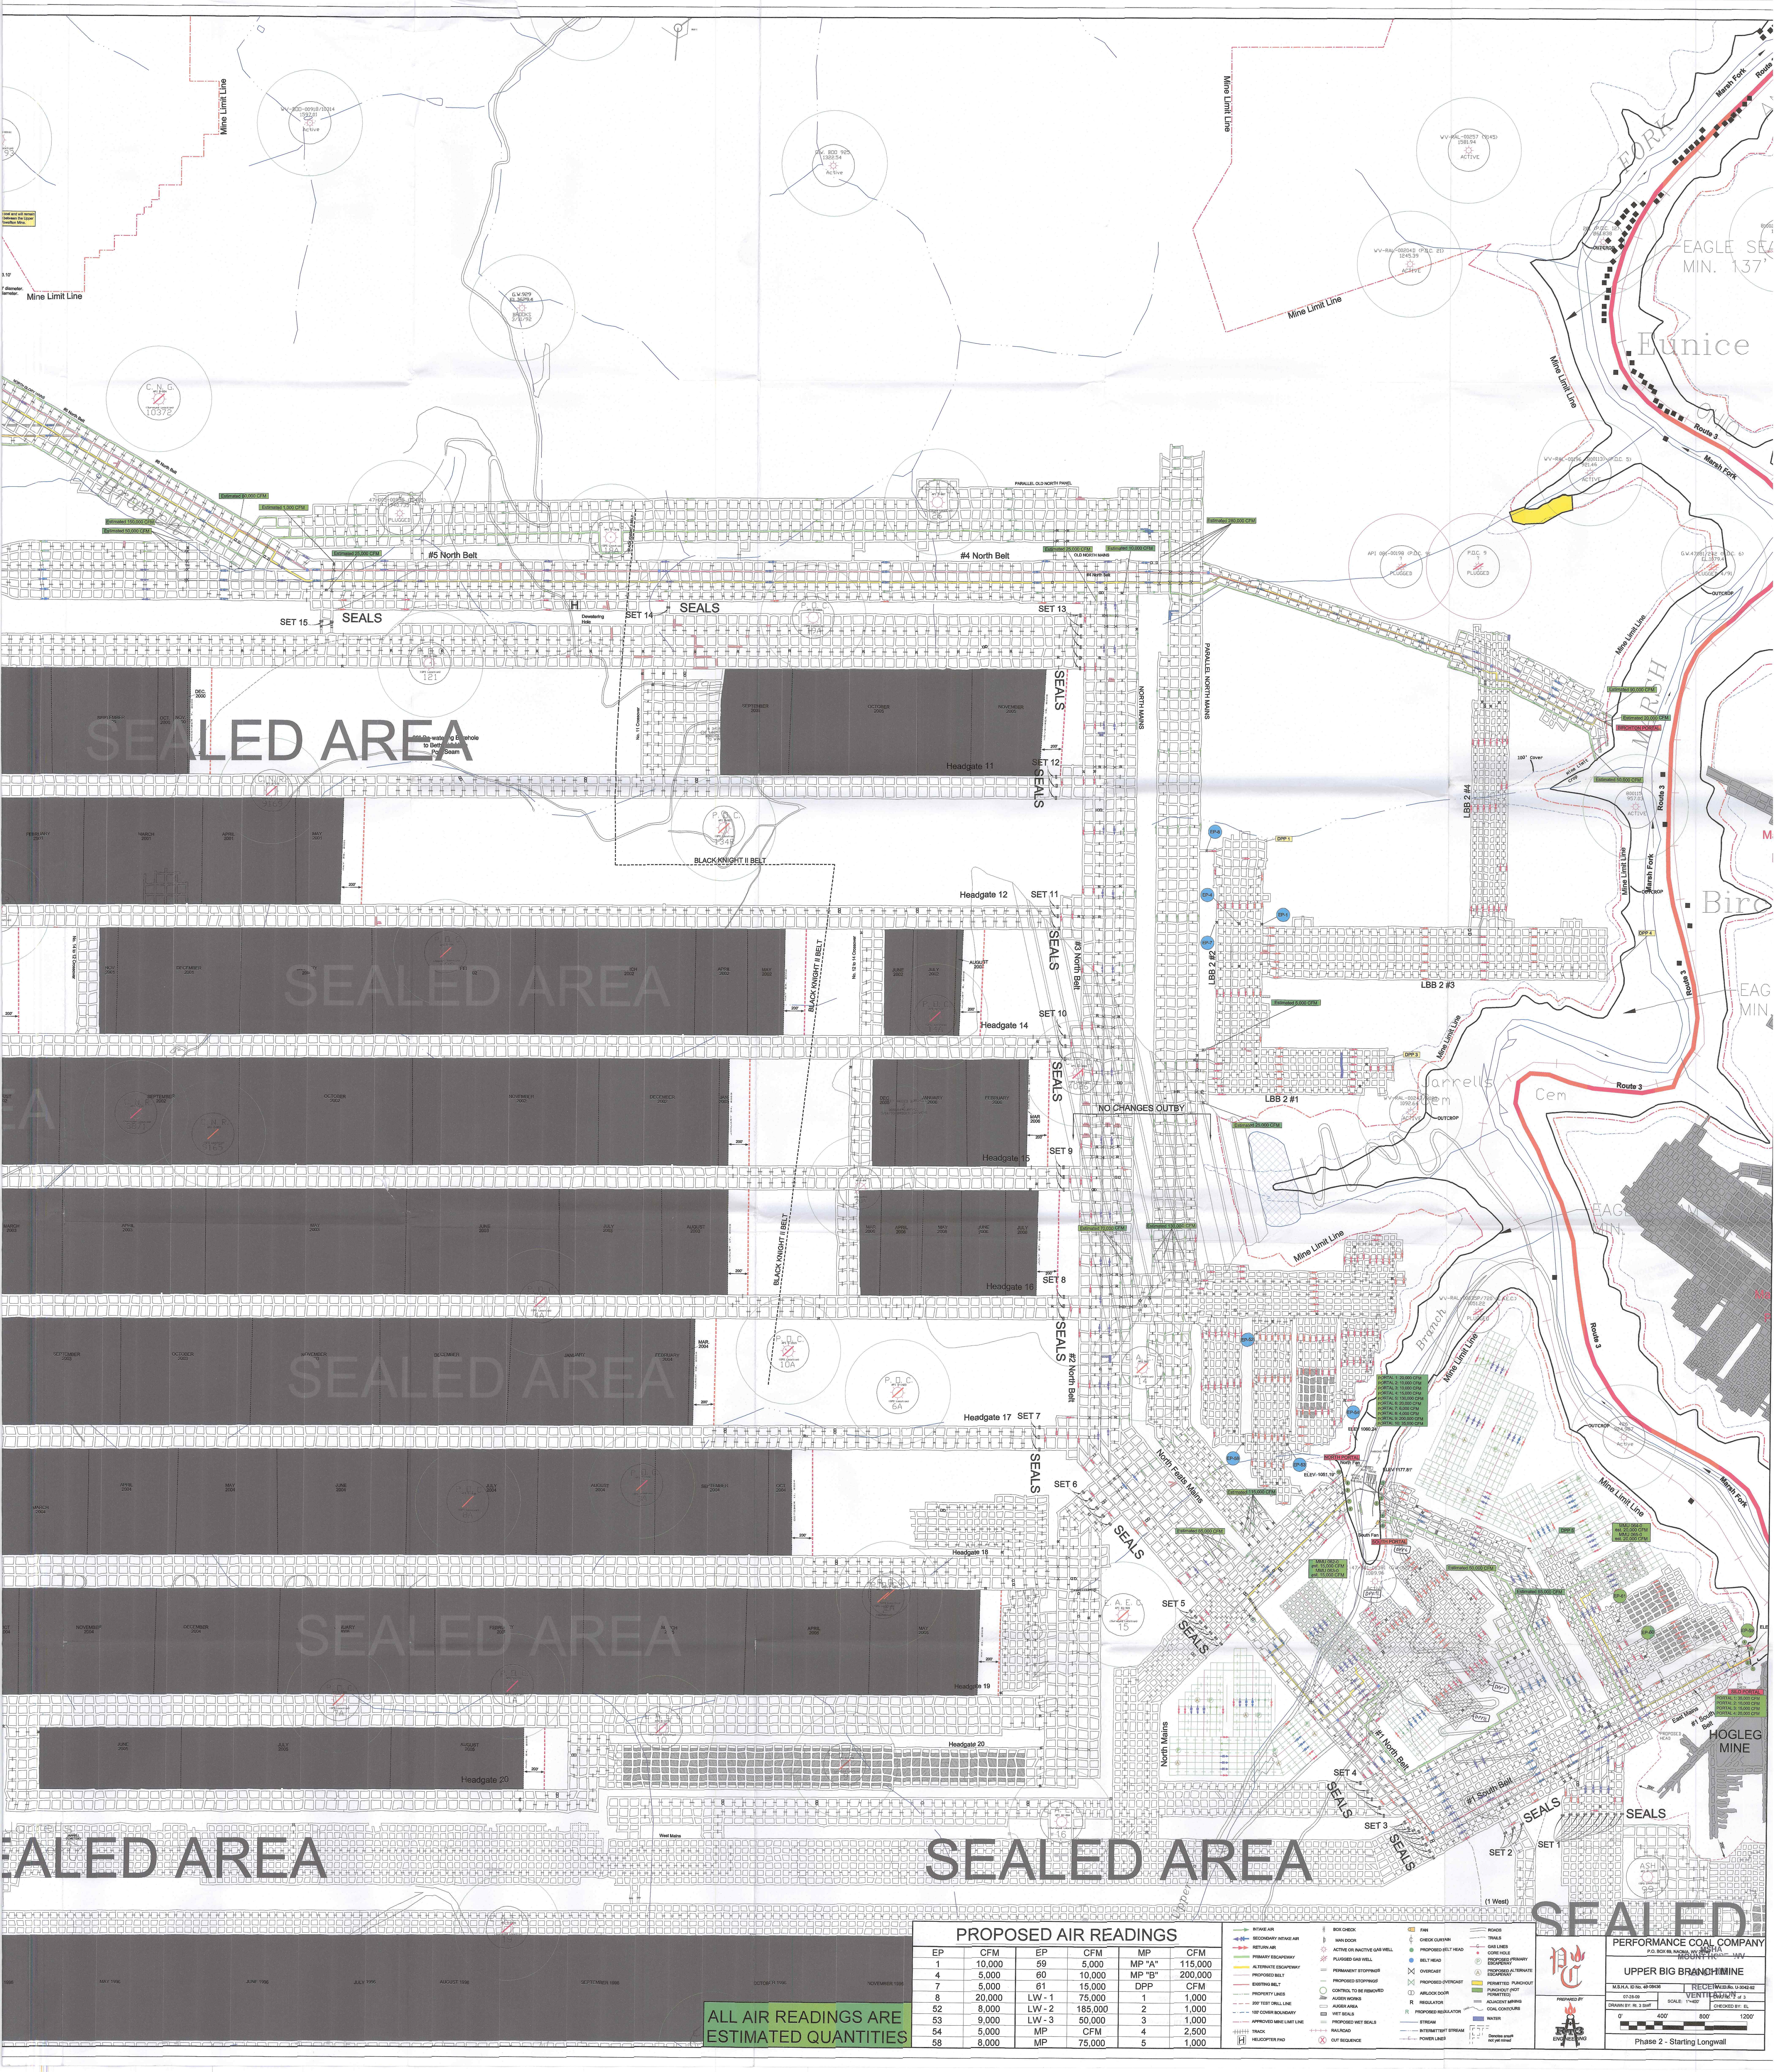

PROPOSED AIR READINGS

EP	CFM	EP	CFM	MP	CFM
1	10,000	59	5,000	MP "A"	115,000
4	5,000	60	10,000	MP "B"	200,000
7	5,000	61	15,000	DPP	CFM
8	20,000	LW - 1	75,000	1	1,000
52	8,000	LW - 2	185,000	2	1,000
53	9,000	LW - 3	50,000	3	1,000
54	5,000	MP	CFM	4	2,500
58	8,000	MP	75,000	5	1,000

PERFORMANCE COAL COMPANY
P.O. BOX 69, NAOMA, WV 25140

UPPER BIG BRANCH MINE

M.S.H.A. ID No. 46-08436
07-28-09
DWG No. U-3042-92
DWG No. 2 of 3
SCALE: 1"=400'
DRAWN BY: Rt. 3 Staff
CHECKED BY: EL
0' 400' 800' 1200'
PREPARED BY RT3 ENGINEERING
MSHA MOUNT HOPE WV RECEIVED VENTILATION

Phase 2 - Starting Longwall